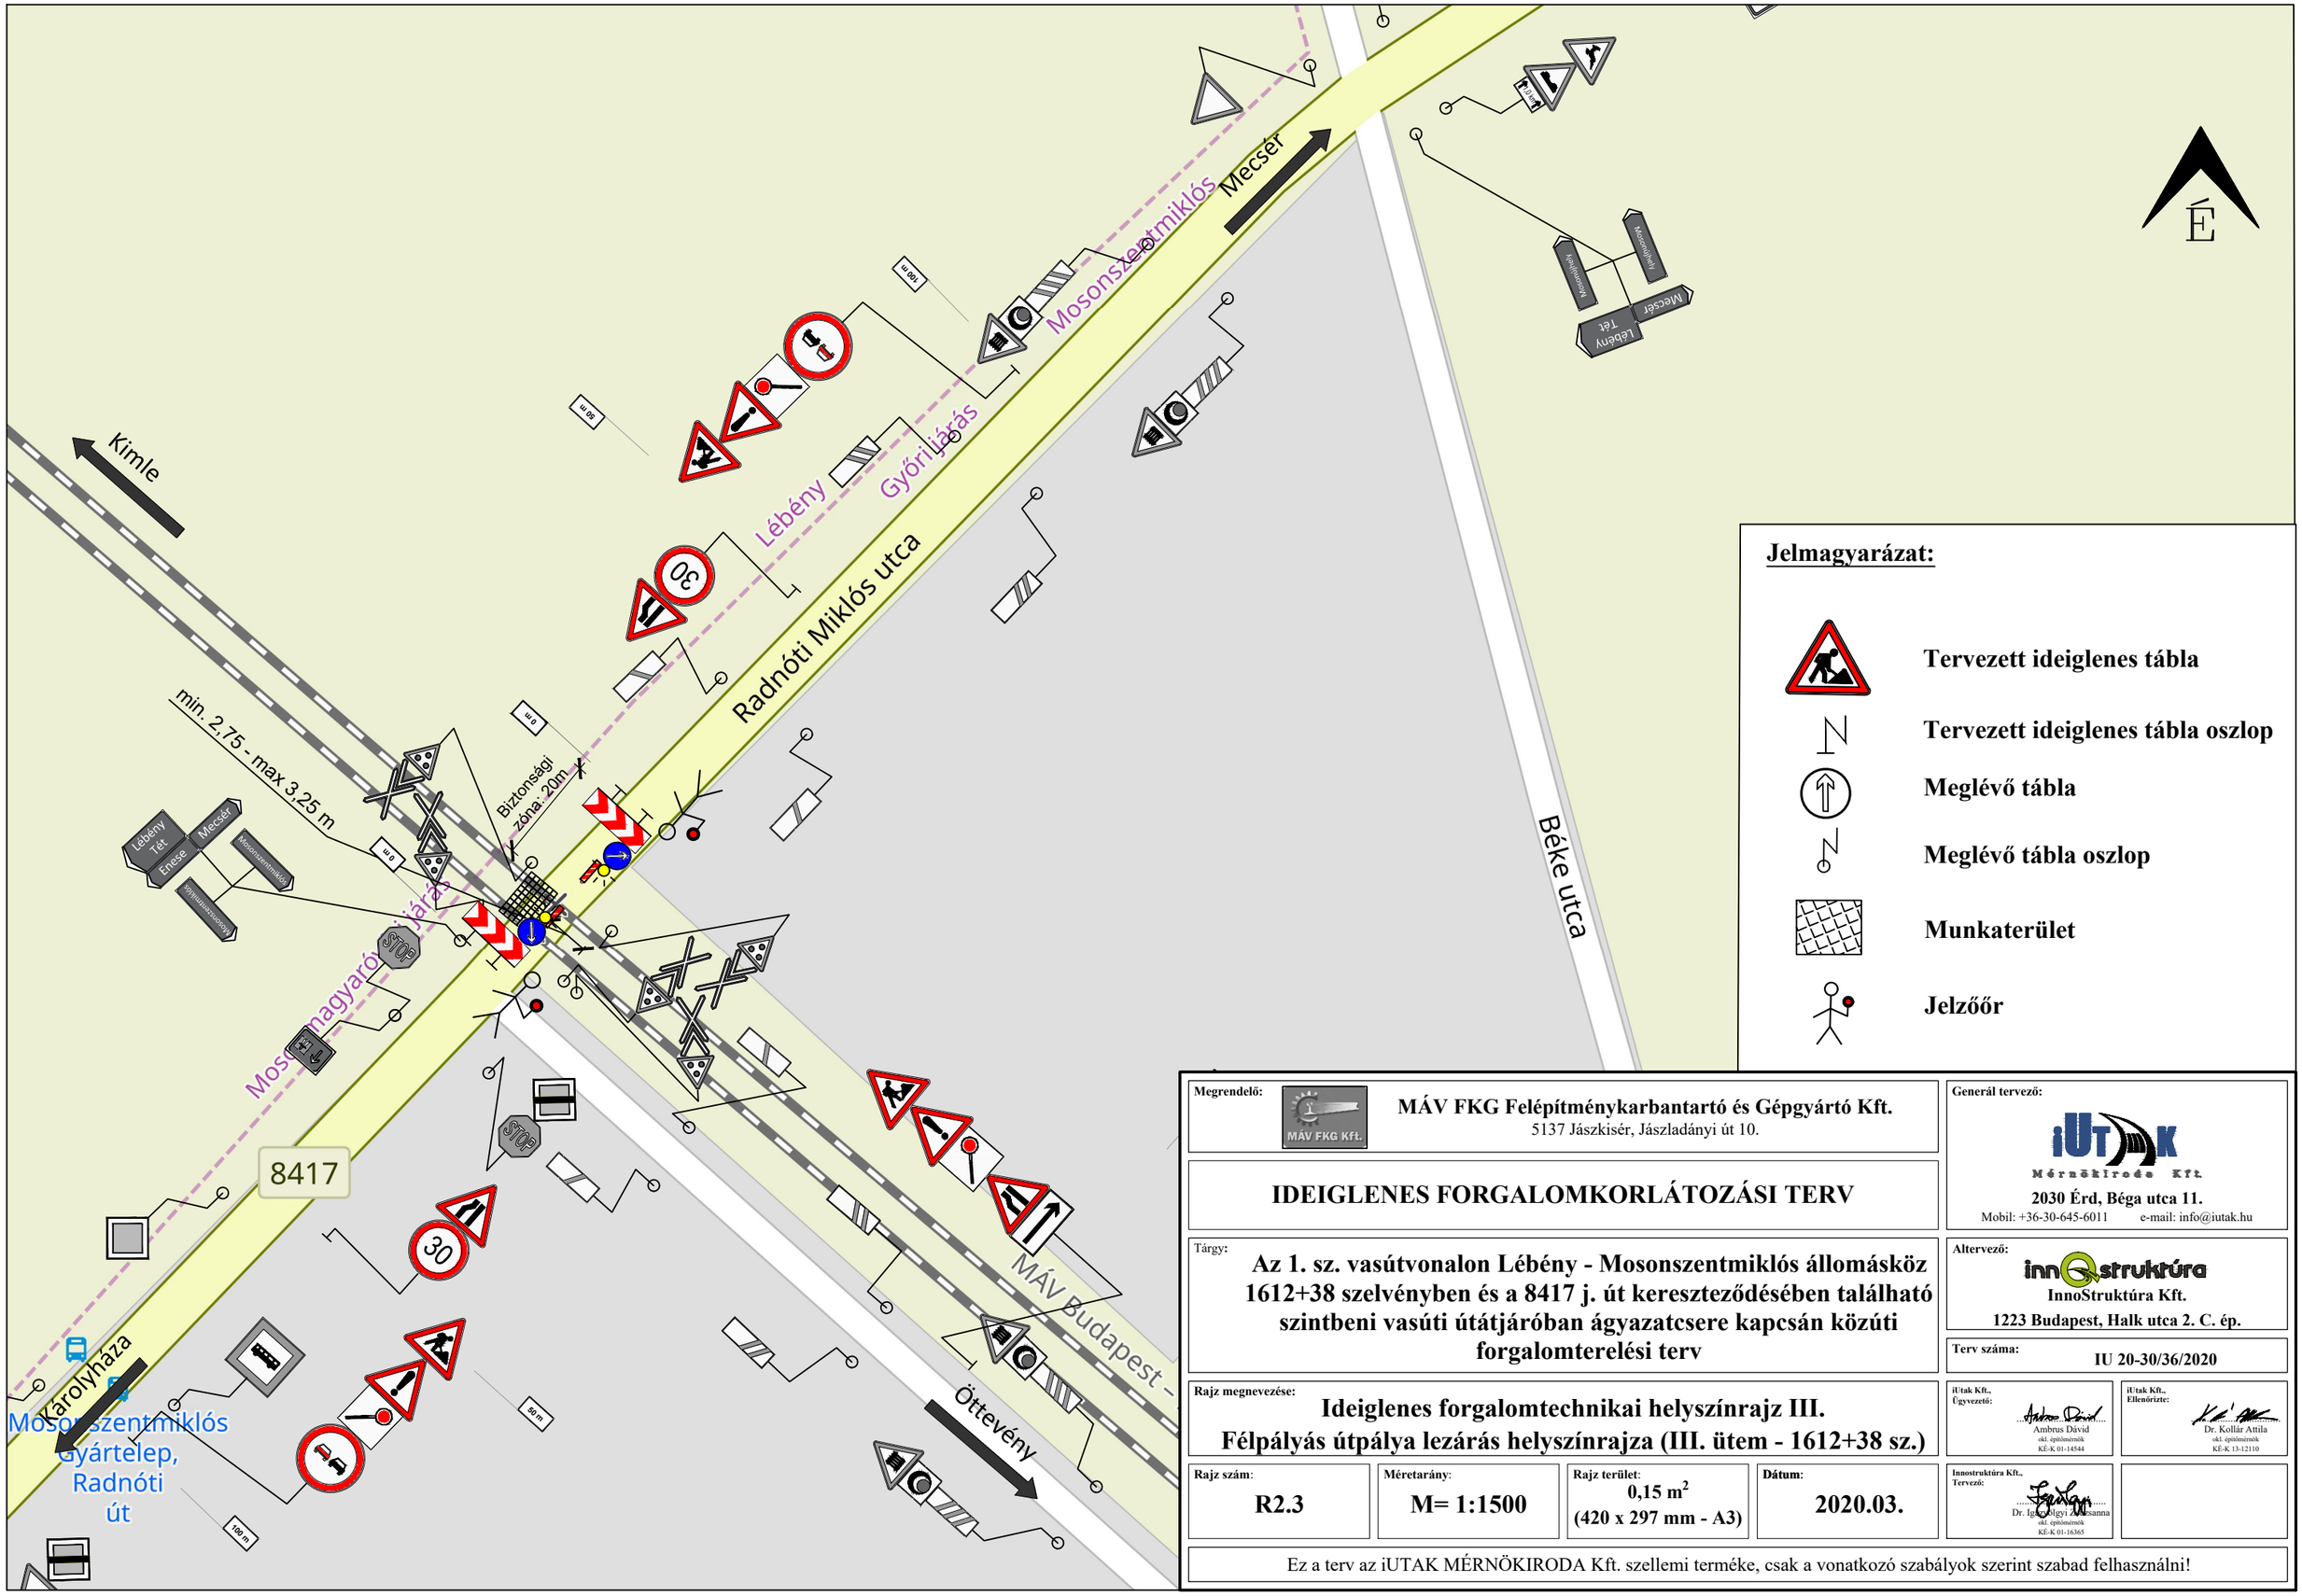

Megrendelő: MÁV FKG Kft.	**MÁV FKG Felépítménykarbantartó és Gépgyártó Kft.** 5137 Jászkisér, Jászladányi út 10.
IDEIGLENES FORGALOMKORLÁTOZÁSI TERV	
Tárgy:	**Az 1. sz. vasútvonalon Lébény - Mosonszentmiklós állomásköz 1612+38 szelvényben és a 8417 j. út kereszteződésében található szintbeni vasúti útátjáróban ágyazatcsere kapcsán közúti forgalomterelési terv**
Rajz megnevezése:	**Ideiglenes forgalomtechnikai helyszínrajz III. Félpályás útpálya lezárás helyszínrajza (III. ütem - 1612+38 sz.)**
Rajz szám:	**R2.3**
Méretarány:	**M= 1:1500**
Rajz terület:	**0,15 m² (420 x 297 mm - A3)**
Dátum:	**2020.03.**

Generál tervező:	**iUTAK Mérnökiroda Kft.** **2030 Érd, Béga utca 11.** Mobil: +36-30-645-6011 e-mail: info@iutak.hu
Altervező:	**InnoStruktúra Kft.** **1223 Budapest, Halk utca 2. C. ép.**
Terv száma:	**IU 20-30/36/2020**
iUtak Kft., Ügyvezető:	Ambrus Dávid okl. építőmérnök KÉ-K 01-14544
iUtak Kft., Ellenőrizte:	Dr. Kollár Attila okl. építőmérnök KÉ-K 13-12110
Innostruktúra Kft., Tervező:	Dr. Igaz-Bolgyi Annamária okl. építőmérnök KÉ-K 01-16365

Ez a terv az iUTAK MÉRNÖKIRODA Kft. szellemi terméke, csak a vonatkozó szabályok szerint szabad felhasználni!