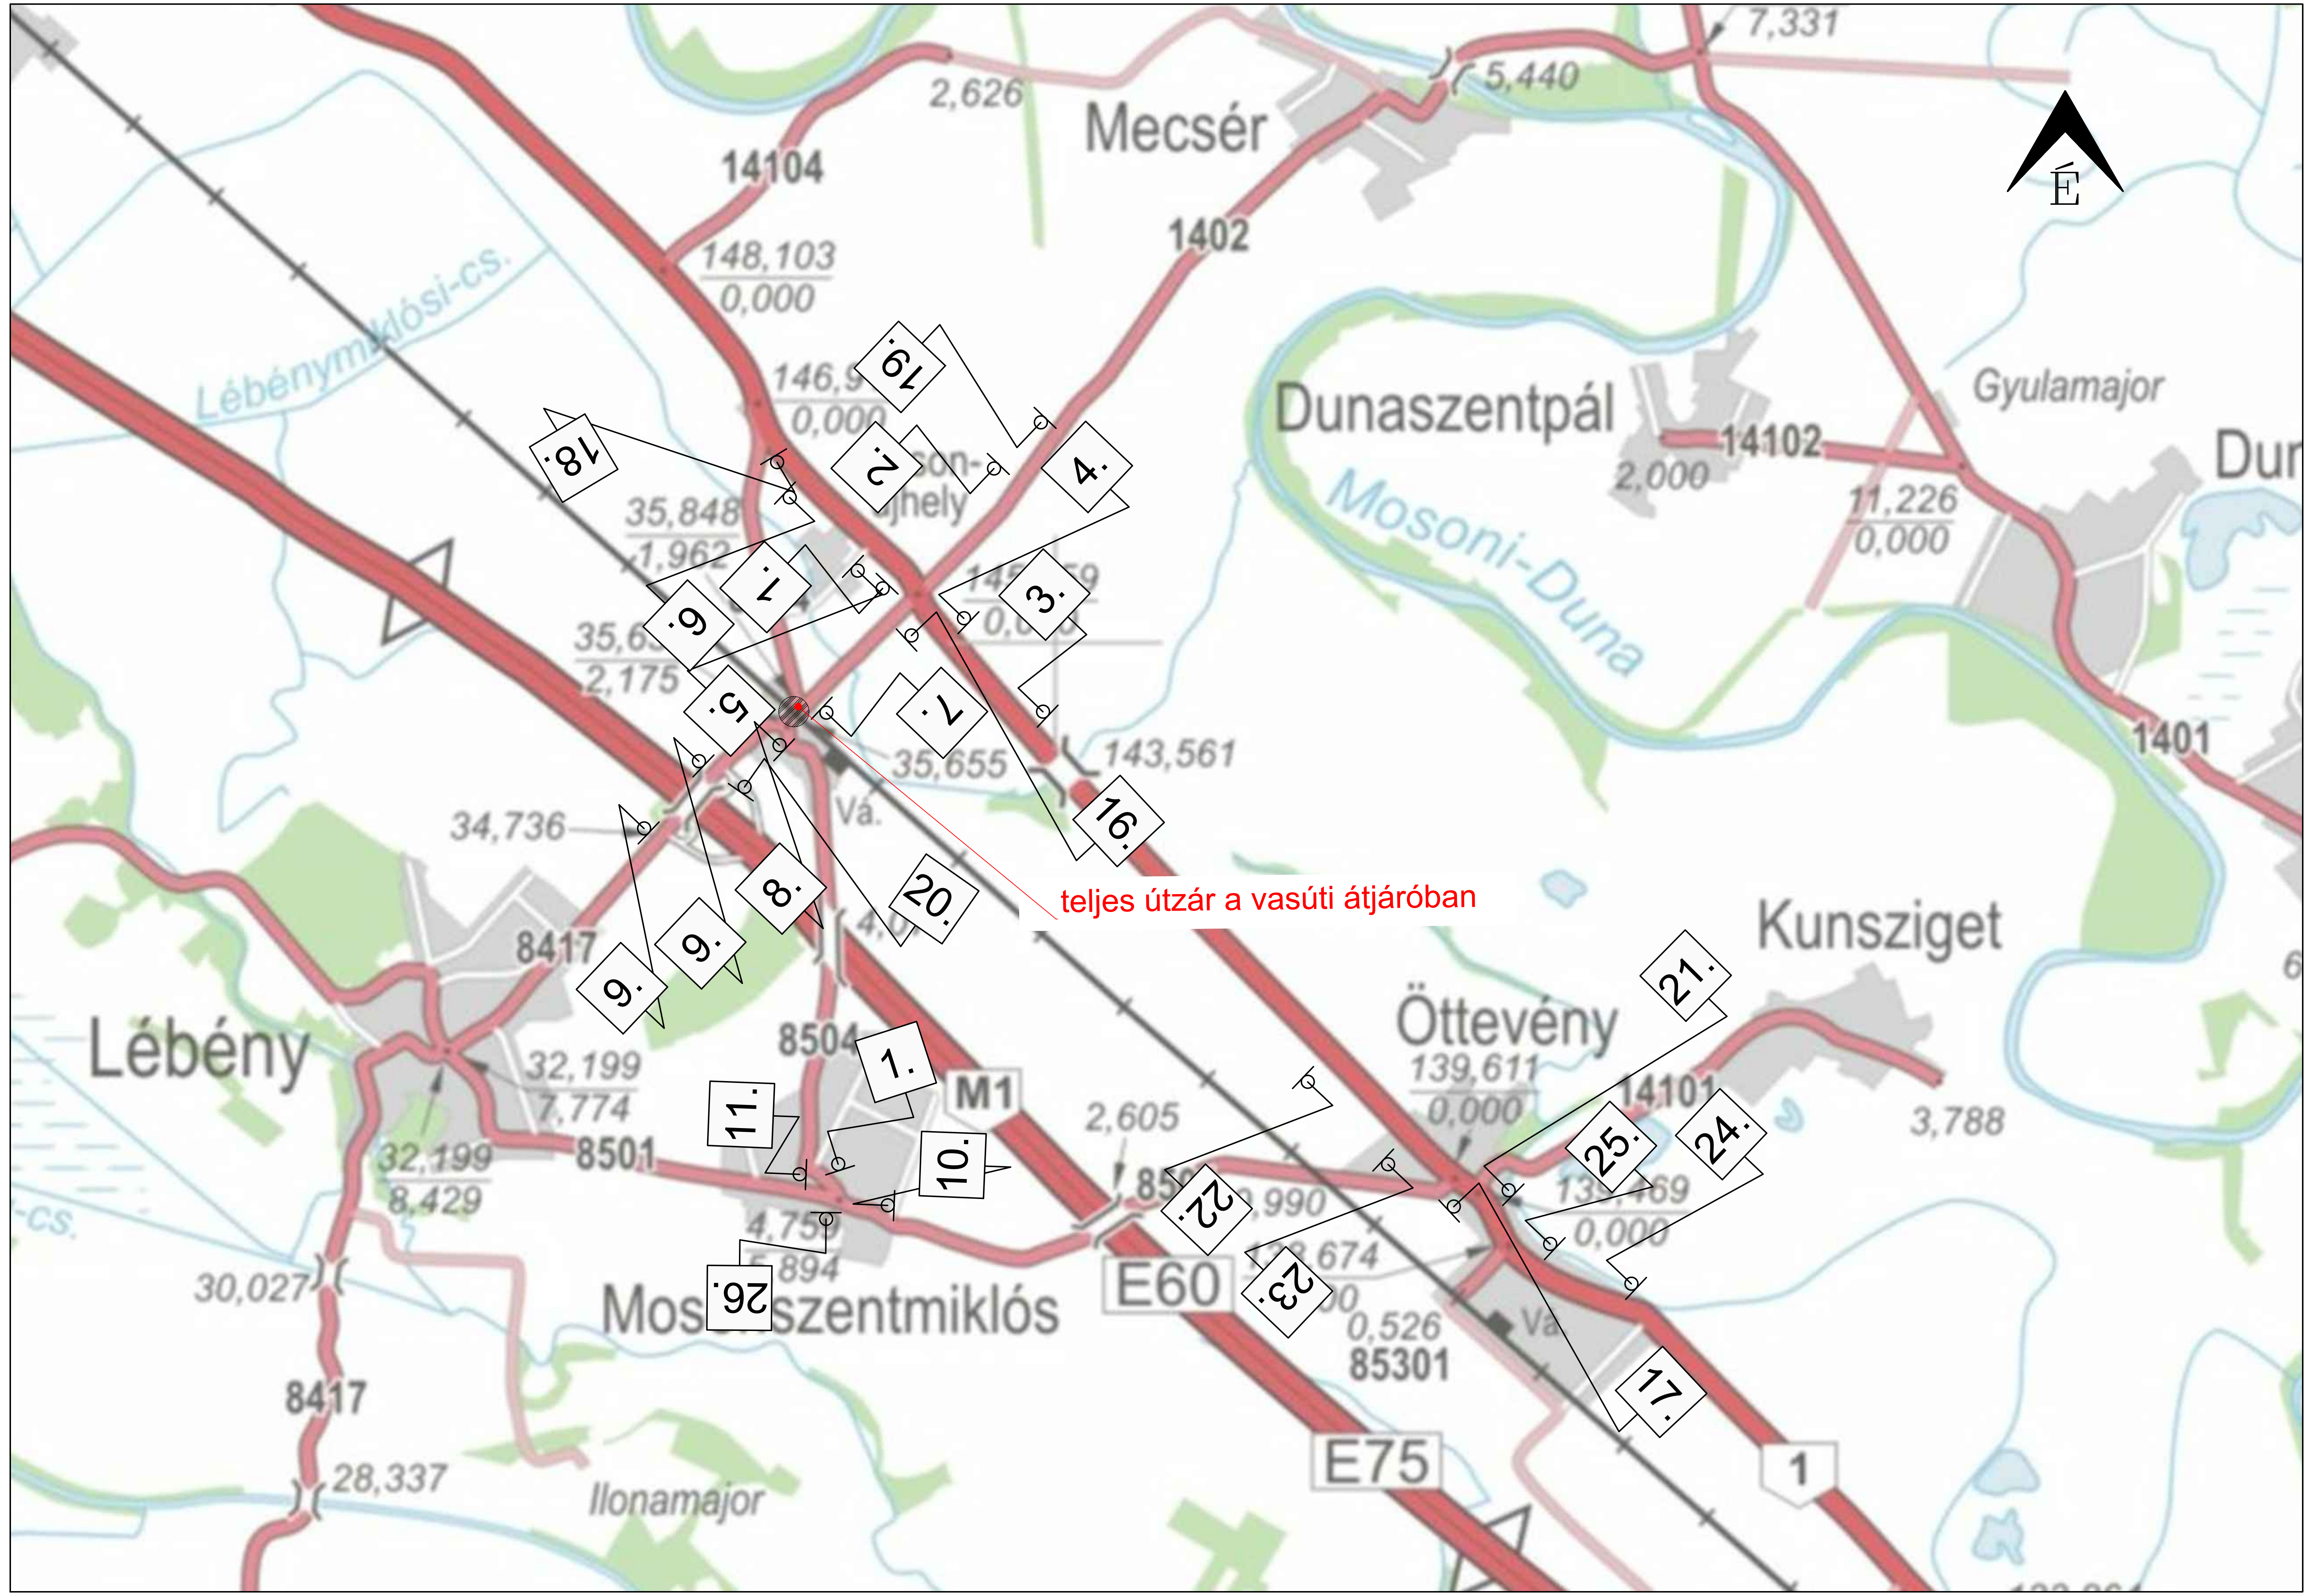

1.

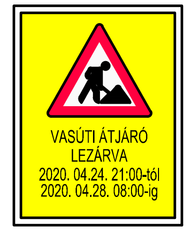

2.

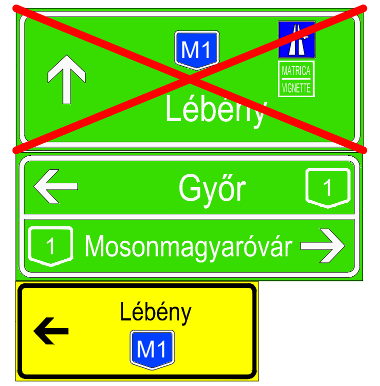

3.

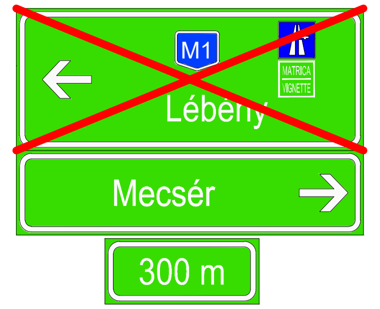

4.

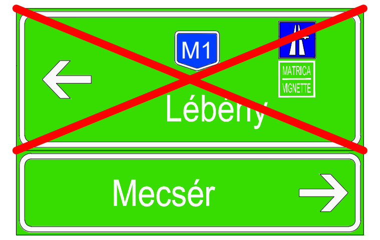

5.

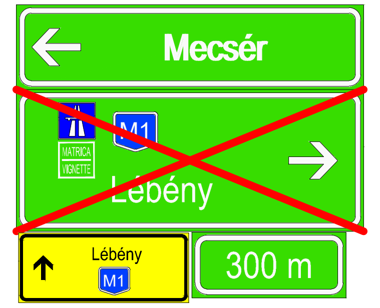

6.

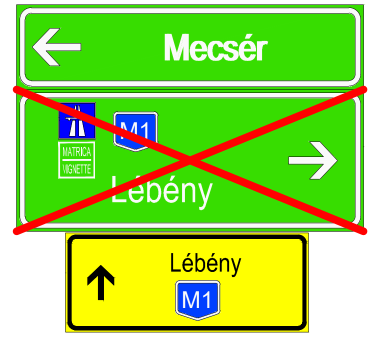

7.

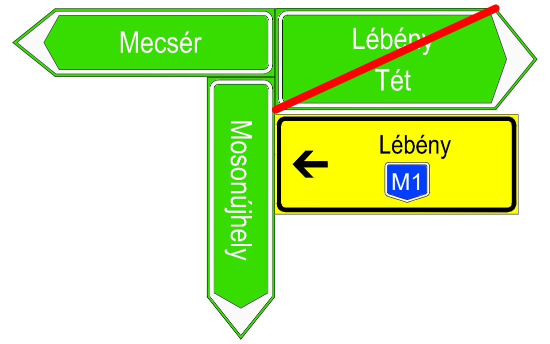

8.

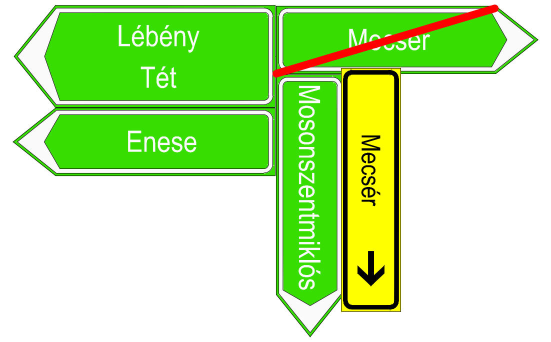

9.

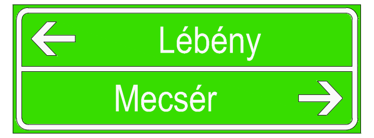

10.

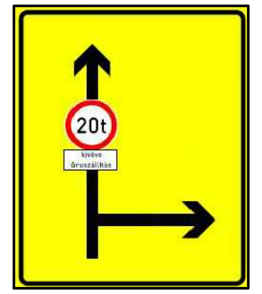

11.

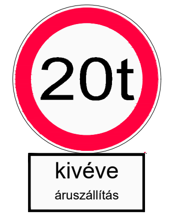

16.

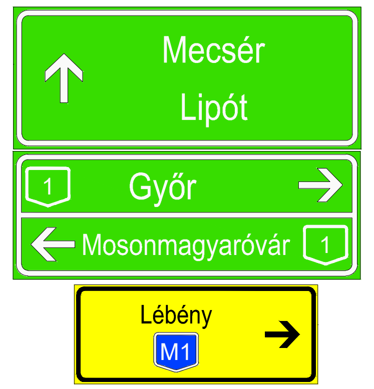

17.

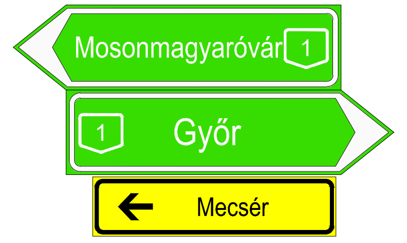

18.

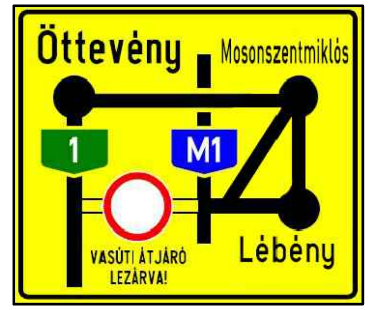

19.

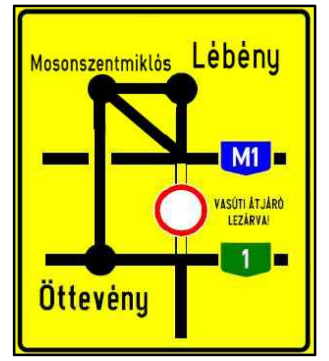

20.

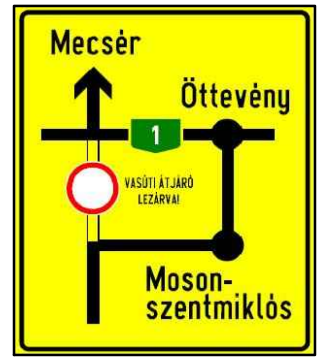

21.

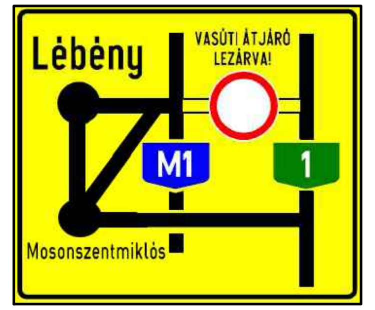

22.

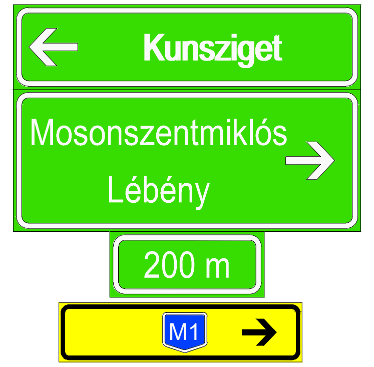

23.

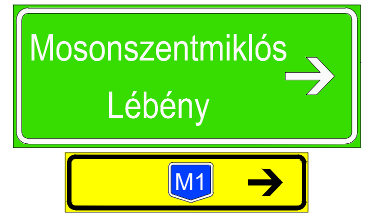

24.

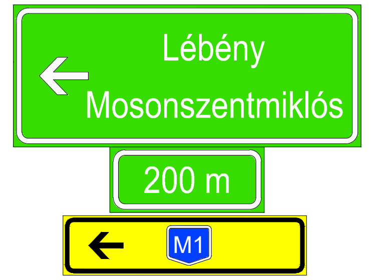

25.

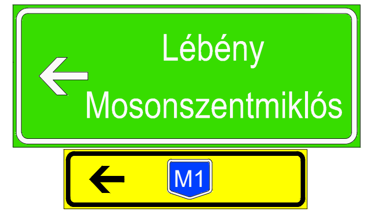

26.

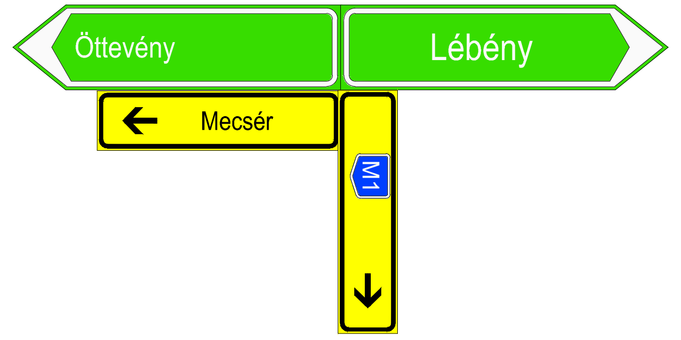

Megrendelő:
MÁV FKG Felépítménykarbantartó és Gépgyártó Kft.
5137 Jászkisér, Jászladányi út 10.

Generál tervező:
iUTAK Mérnökiroda Kft.
2030 Érd, Béga utca 11.
Mobil: +36-30-645-6011 e-mail: info@iutak.hu

IDEIGLENES FORGALOMKORLÁTOZÁSI TERV

Tárgy: **Az 1. sz. vasútvonalon Lébény - Mosonszentmiklós állomásköz 1612+38 szelvényben és a 8417 j. út kereszteződésében található szintbeni vasúti útátjáró KIAG szabályozása kapcsán közúti forgalomterelési terv**

Altervező:
InnoStruktúra Kft.
1223 Budapest, Halk utca 2. C. ép.

Terv száma: **IU 20-30/30/2020/m1**

Rajz megnevezése: **Ideiglenes forgalomtechnikai helyszínrajz V.**
Teljes útpálya lezárás helyszínrajza (II. ütem - 1612+38 sz.)

iUtak Kft.,
Ügyvezető:
Ambrus Dávid
okl. építőmérnök
KÉ-K 01-14544

iUtak Kft.,
Ellenőrizte:
Dr. Kollár Attila
okl. építőmérnök
KÉ-K 13-12110

Rajz szám:	**Méretarány:**	**Rajz terület:**	**Dátum:**
R3.1	**M= 1:40 000**	**$0{,}25\ m^2$ (840 x 297 mm)**	**2020.03.**

Innostruktúra Kft.,
Tervező:
Dr. Igazvölgyi Zsuzsanna
okl. építőmérnök
KÉ-K 01-16365

Ez a terv az iUTAK MÉRNÖKIRODA Kft. szellemi terméke, csak a vonatkozó szabályok szerint szabad felhasználni!